



INRICHTINGSVOORSTEL TC HEUSDEN

SCHAAL 1 / 200 (formaat A3)



verkeersbord met aanduiding
exclusief voor personeel en leveringen

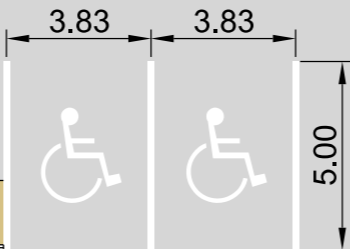

-43.48-

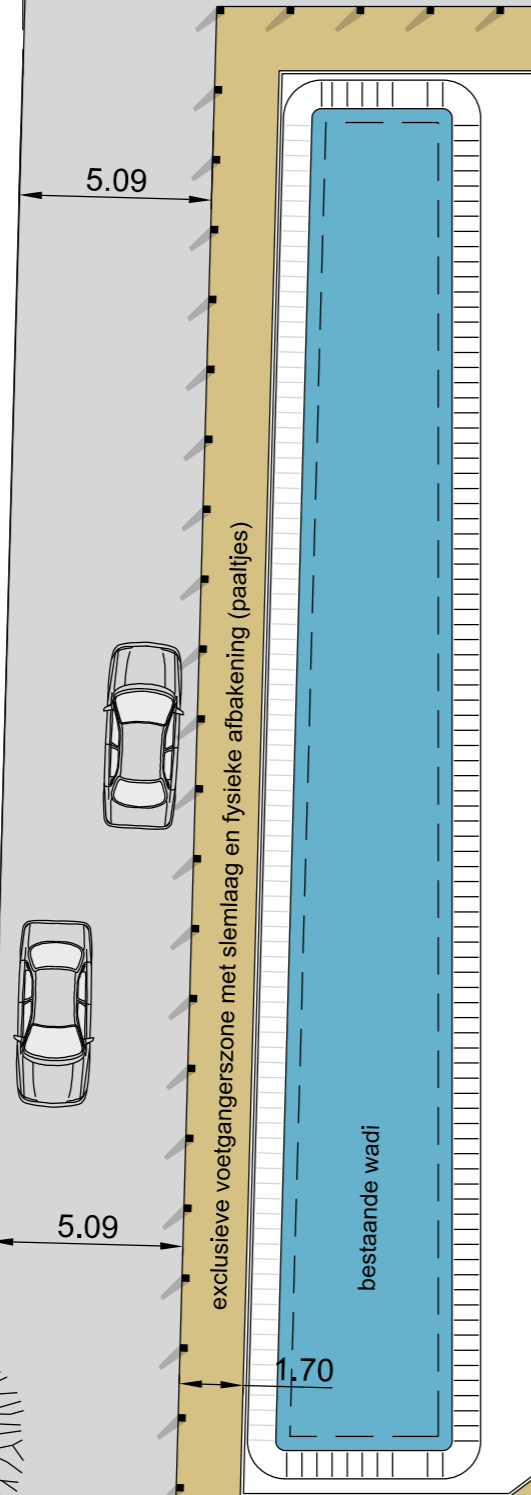

BESTAANDE TENNISHAL

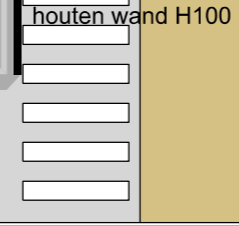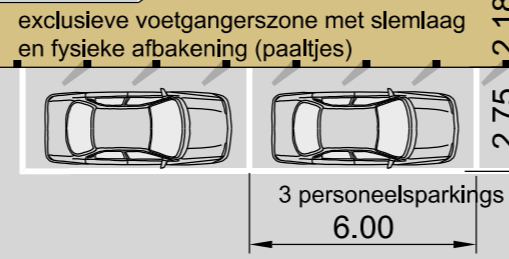

MULTIFUNCTIONELE ZONE VOOR
TIJDELIJKE CONSTRUCTIES
- koelcel
- tent
- ...

BUITEN
BERGING

bestaande haagstructuur

bestaande haagstructuur

BESTAANDE TENNISVELDEN

STAANDE
UBHUIS